


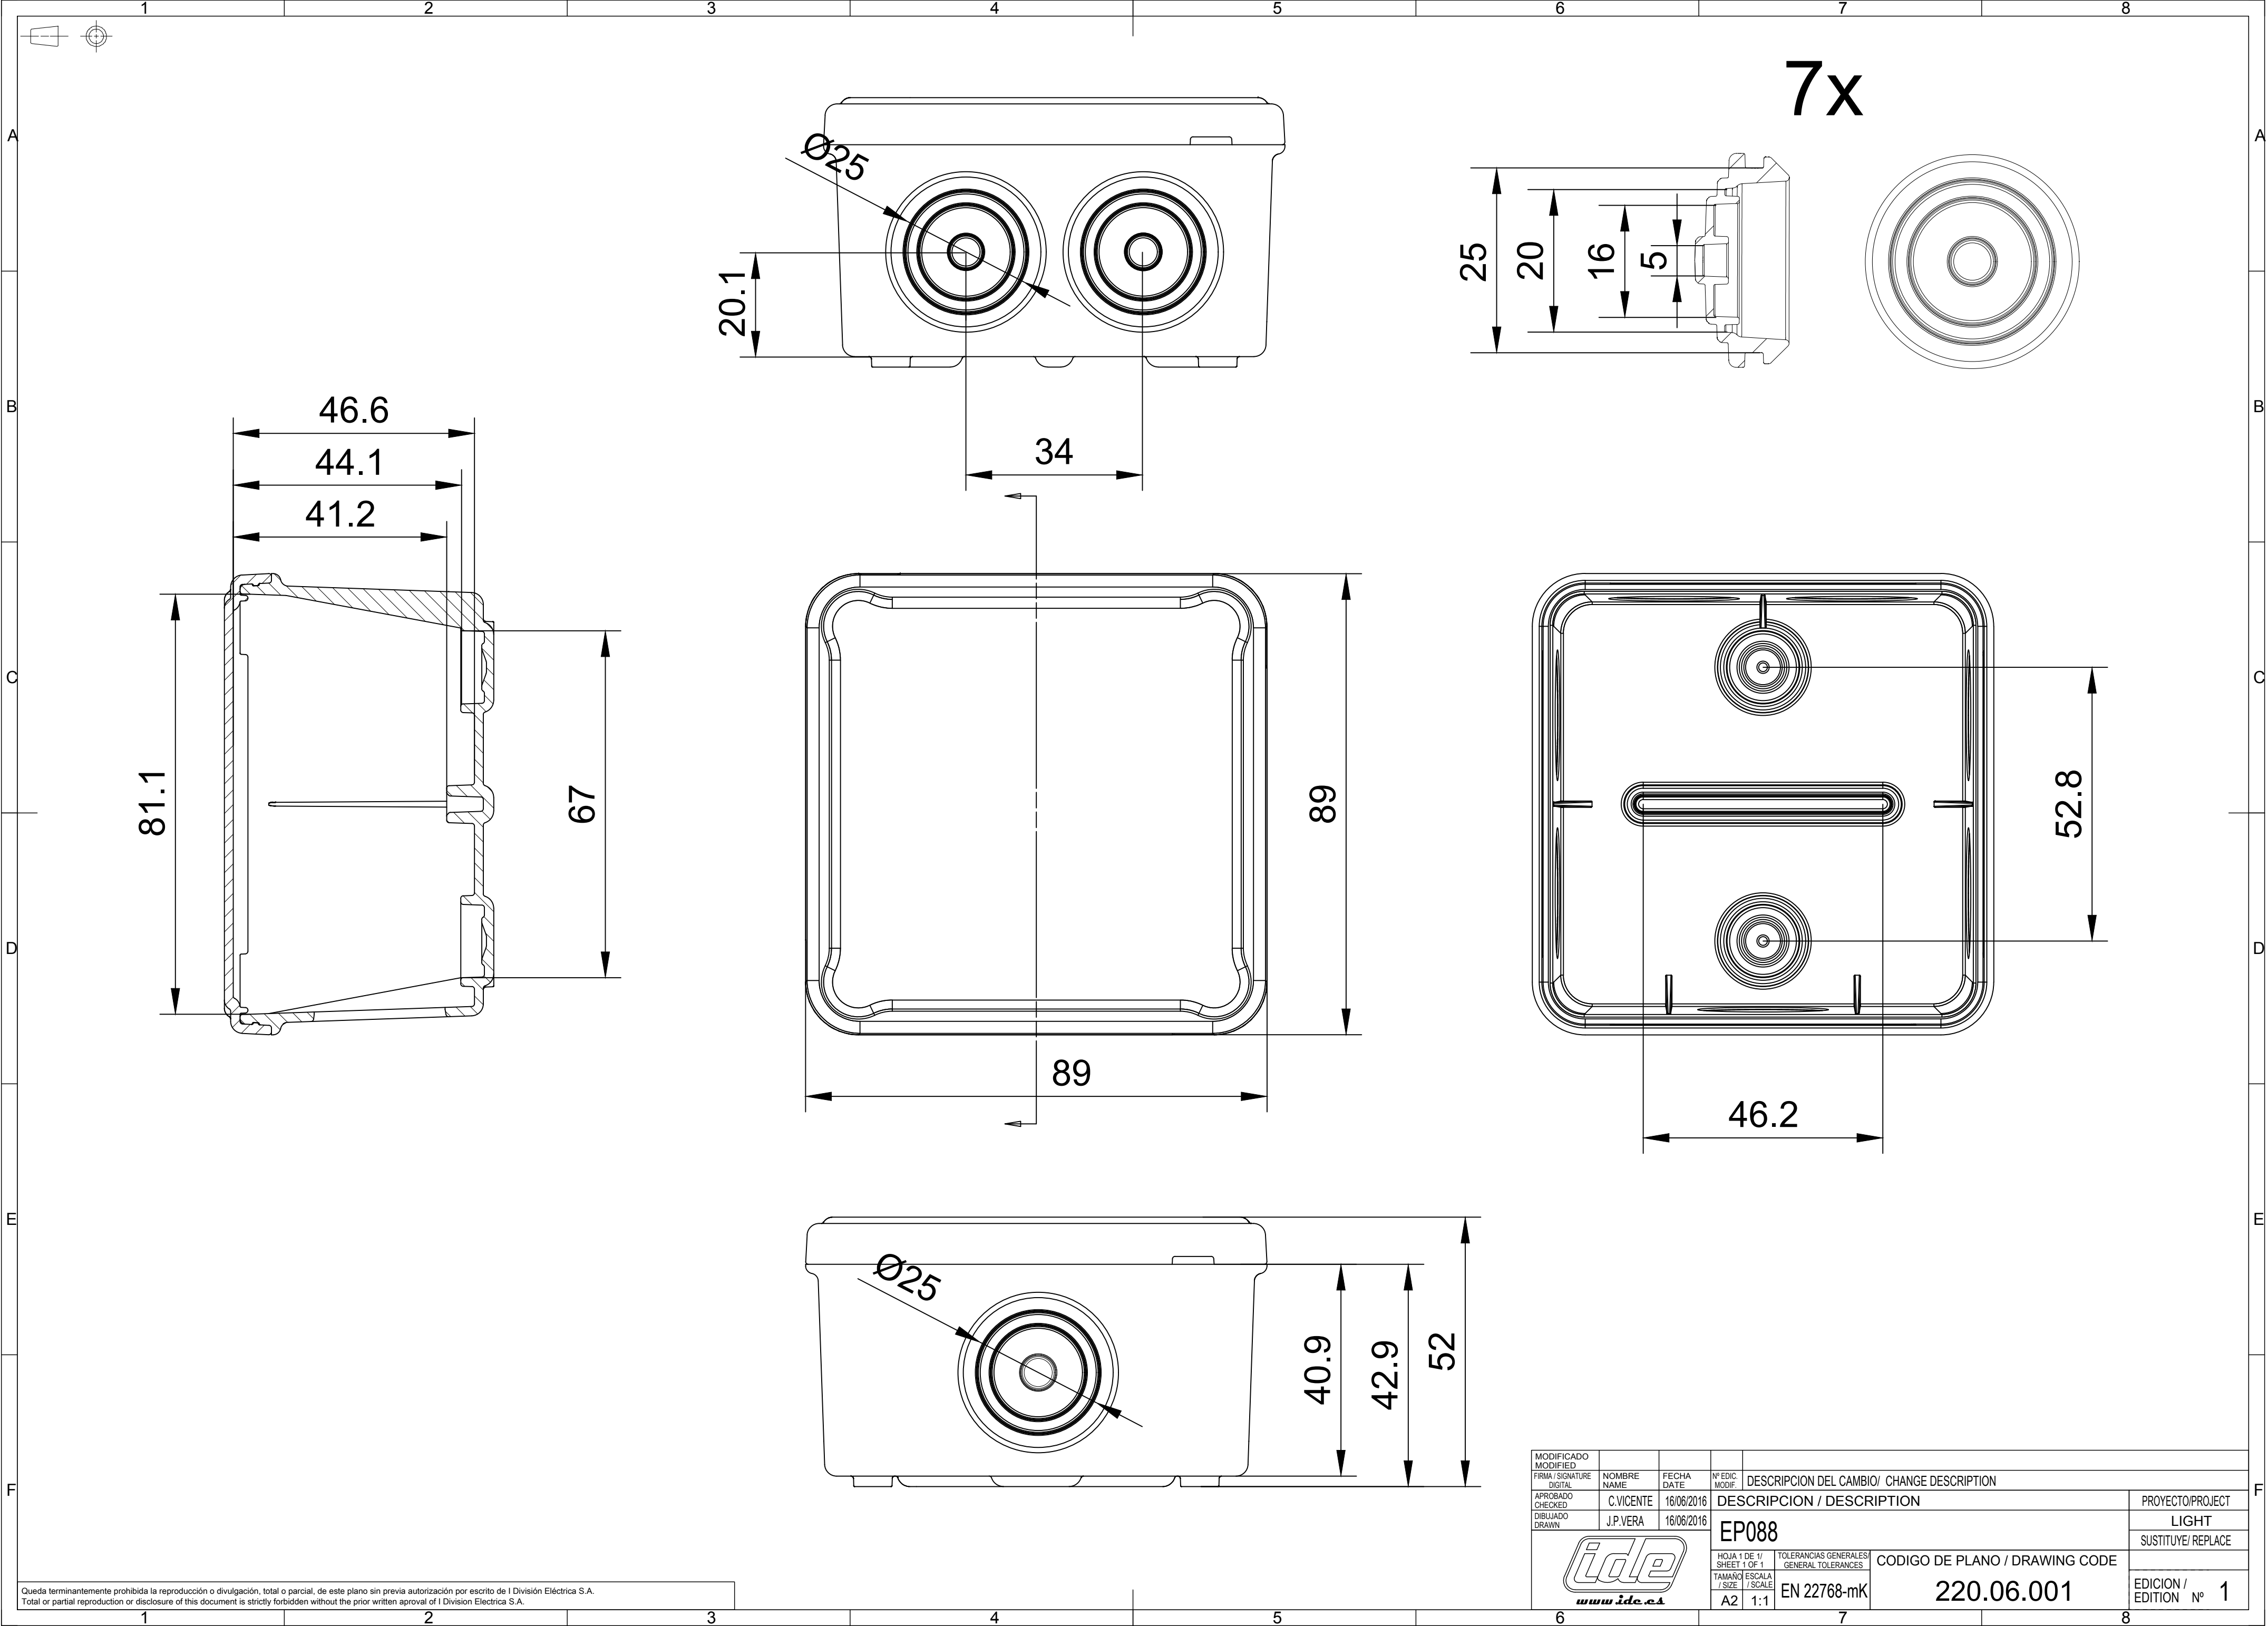

Queda terminantemente prohibida la reproducción o divulgación, total o parcial, de este plano sin previa autorización por escrito de I División Eléctrica S.A.
Total or partial reproduction or disclosure of this document is strictly forbidden without the prior written approval of I División Eléctrica S.A.

MODIFICADO MODIFIED					
FIRMA / SIGNATURE DIGITAL	NOMBRE NAME	FECHA DATE	Nº EDIC. MODIF.	DESCRIPCION DEL CAMBIO/ CHANGE DESCRIPTION	
APROBADO CHECKED	C.VICENTE	16/06/2016		DESCRIPCION / DESCRIPTION	
DIBUJADO DRAWN	J.P.VERA	16/06/2016		PROYECTO/PROJECT	
				LIGHT	
				SUSTITUYE/ REPLACE	
				CODIGO DE PLANO / DRAWING CODE	
				220.06.001	
				EDICION / EDITION Nº 1	