


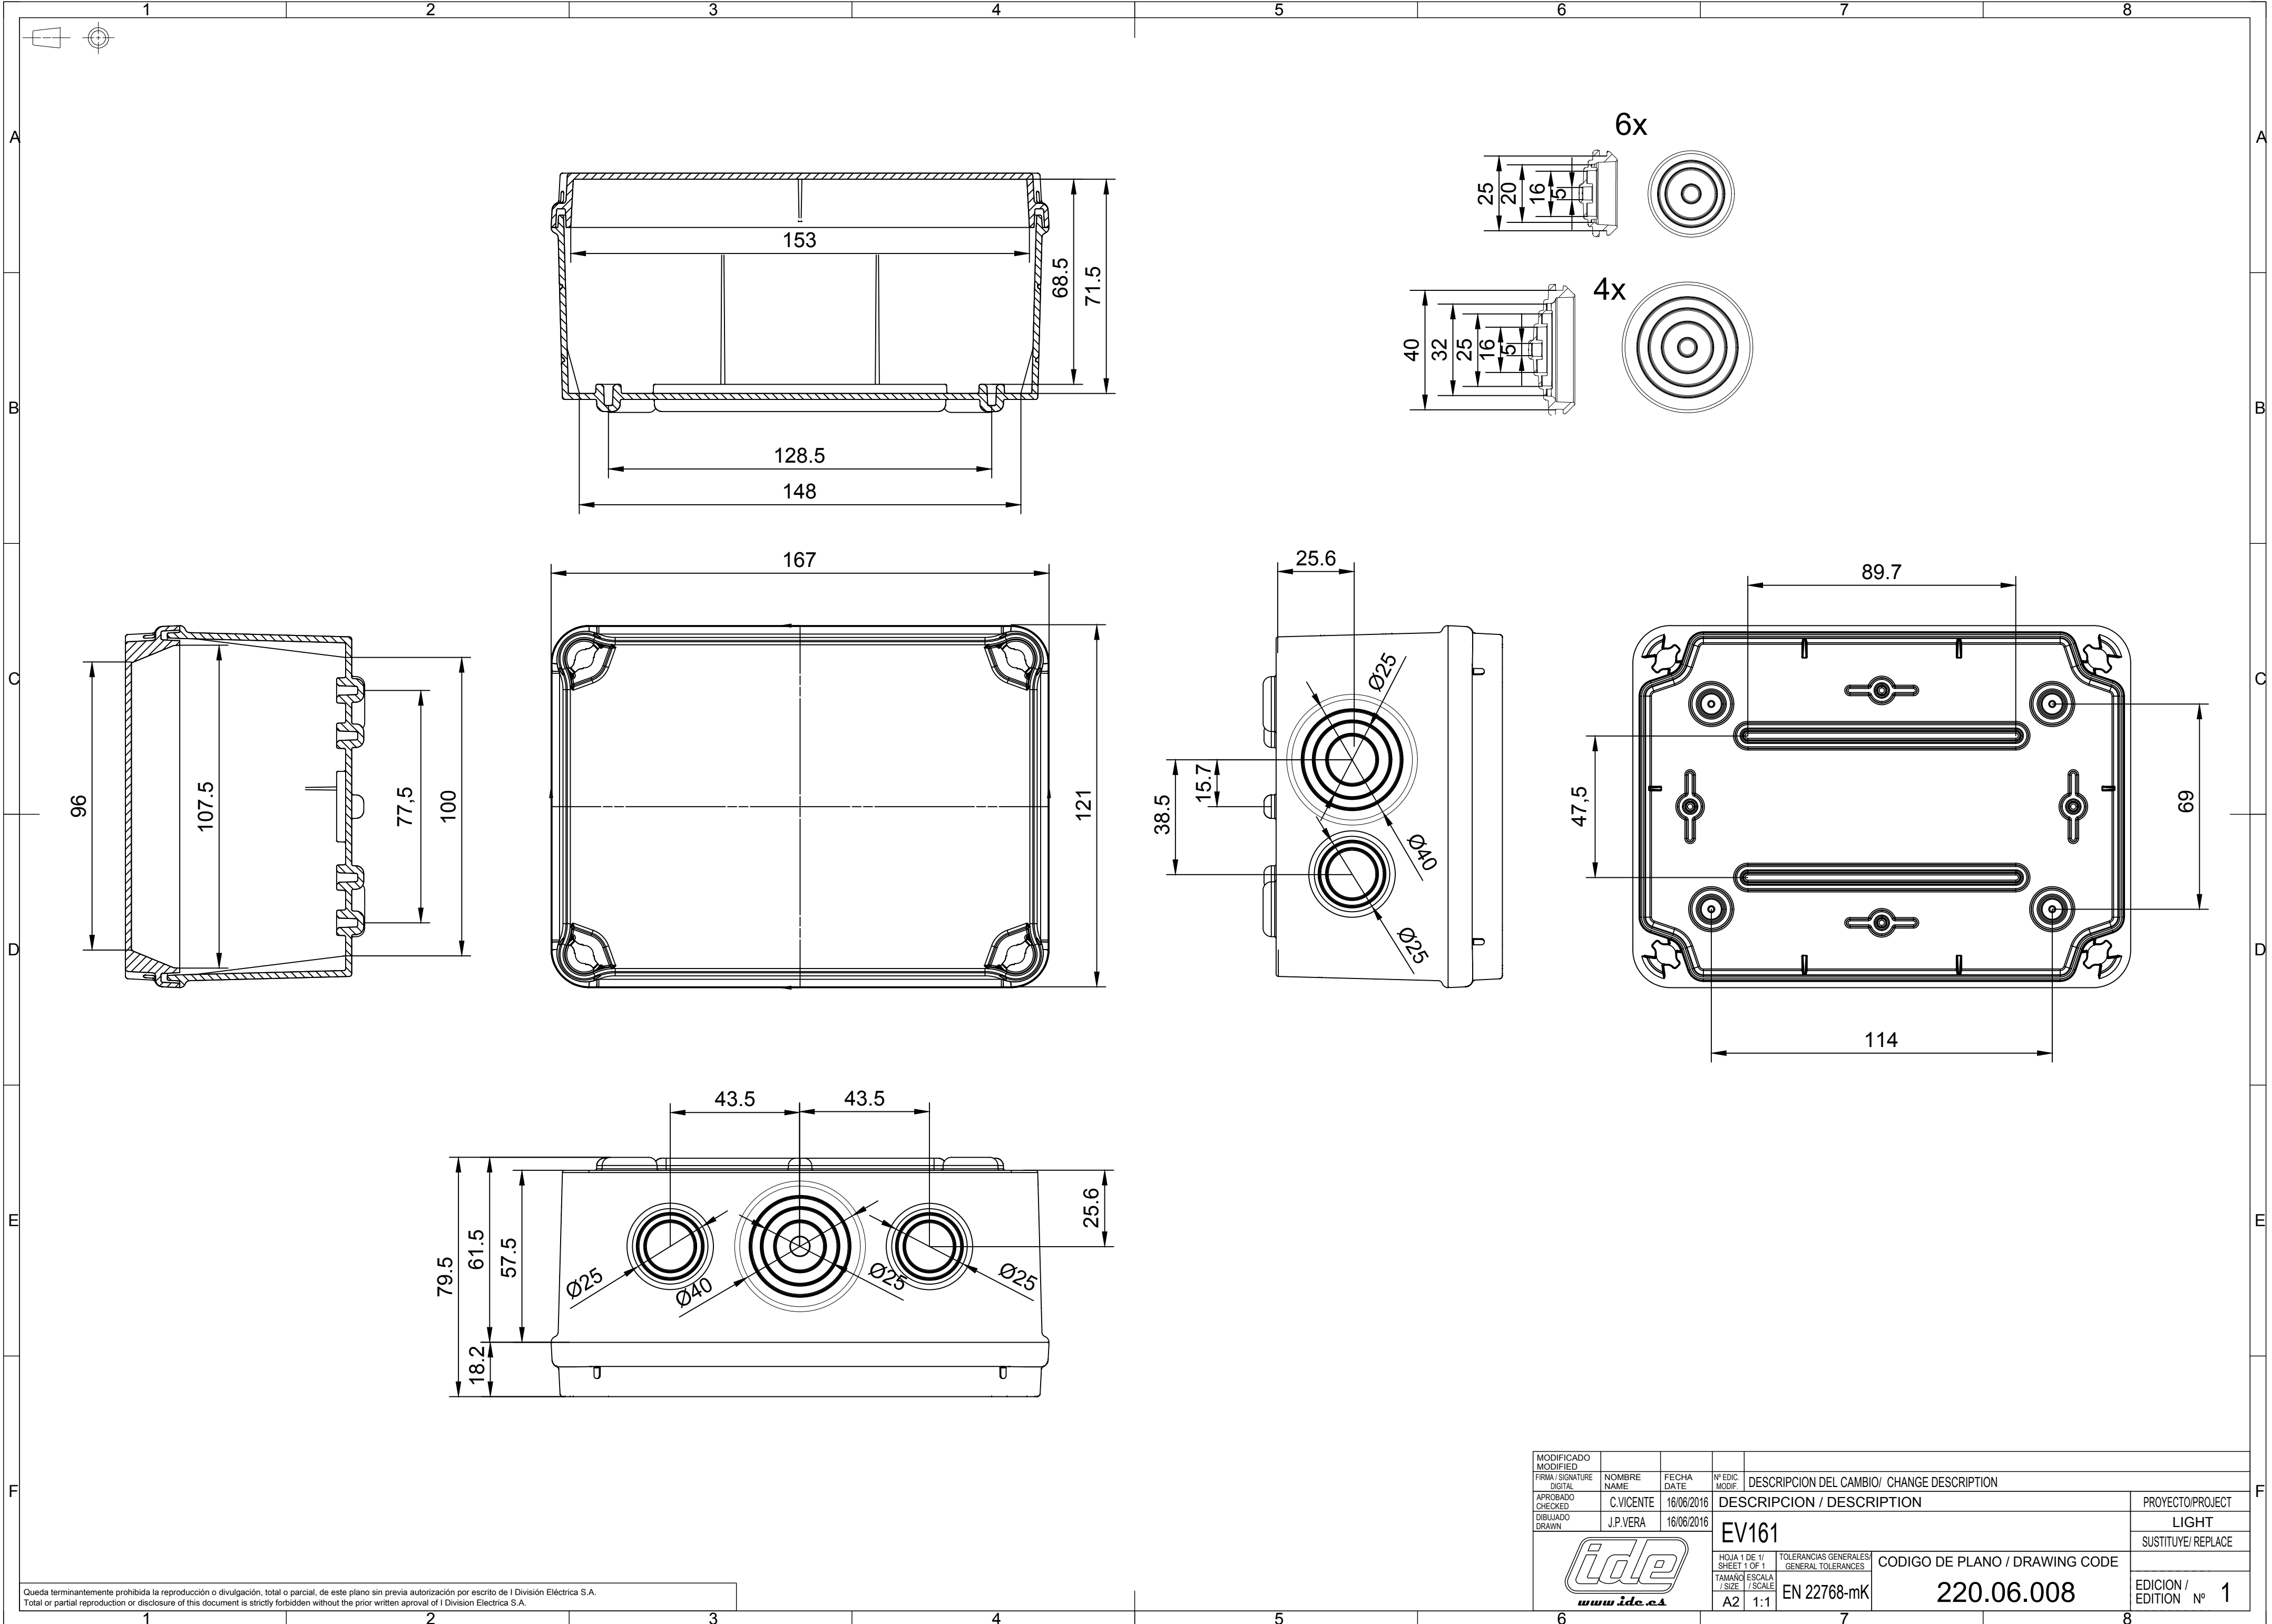

Queda terminantemente prohibida la reproducción o divulgación, total o parcial, de este plano sin previa autorización por escrito de I División Eléctrica S.A.
Total or partial reproduction or disclosure of this document is strictly forbidden without the prior written approval of I División Eléctrica S.A.

MODIFICADO MODIFIED					
FIRMA / SIGNATURE DIGITAL	NOMBRE NAME	FECHA DATE	Nº EDIC. MODIF.	DESCRIPCION DEL CAMBIO/ CHANGE DESCRIPTION	
APROBADO CHECKED	C.VICENTE	16/06/2016		DESCRIPCION / DESCRIPTION	PROYECTO/PROJECT
DIBUJADO DRAWN	J.P.VERA	16/06/2016		EV161	LIGHT
		HOJA 1 DE 1/ SHEET 1 OF 1		TOLERANCIAS GENERALES/ GENERAL TOLERANCES	CODIGO DE PLANO / DRAWING CODE
		TAMANO / SIZE	ESCALA / SCALE	EN 22768-mK	220.06.008
					EDICION / EDITION Nº 1